


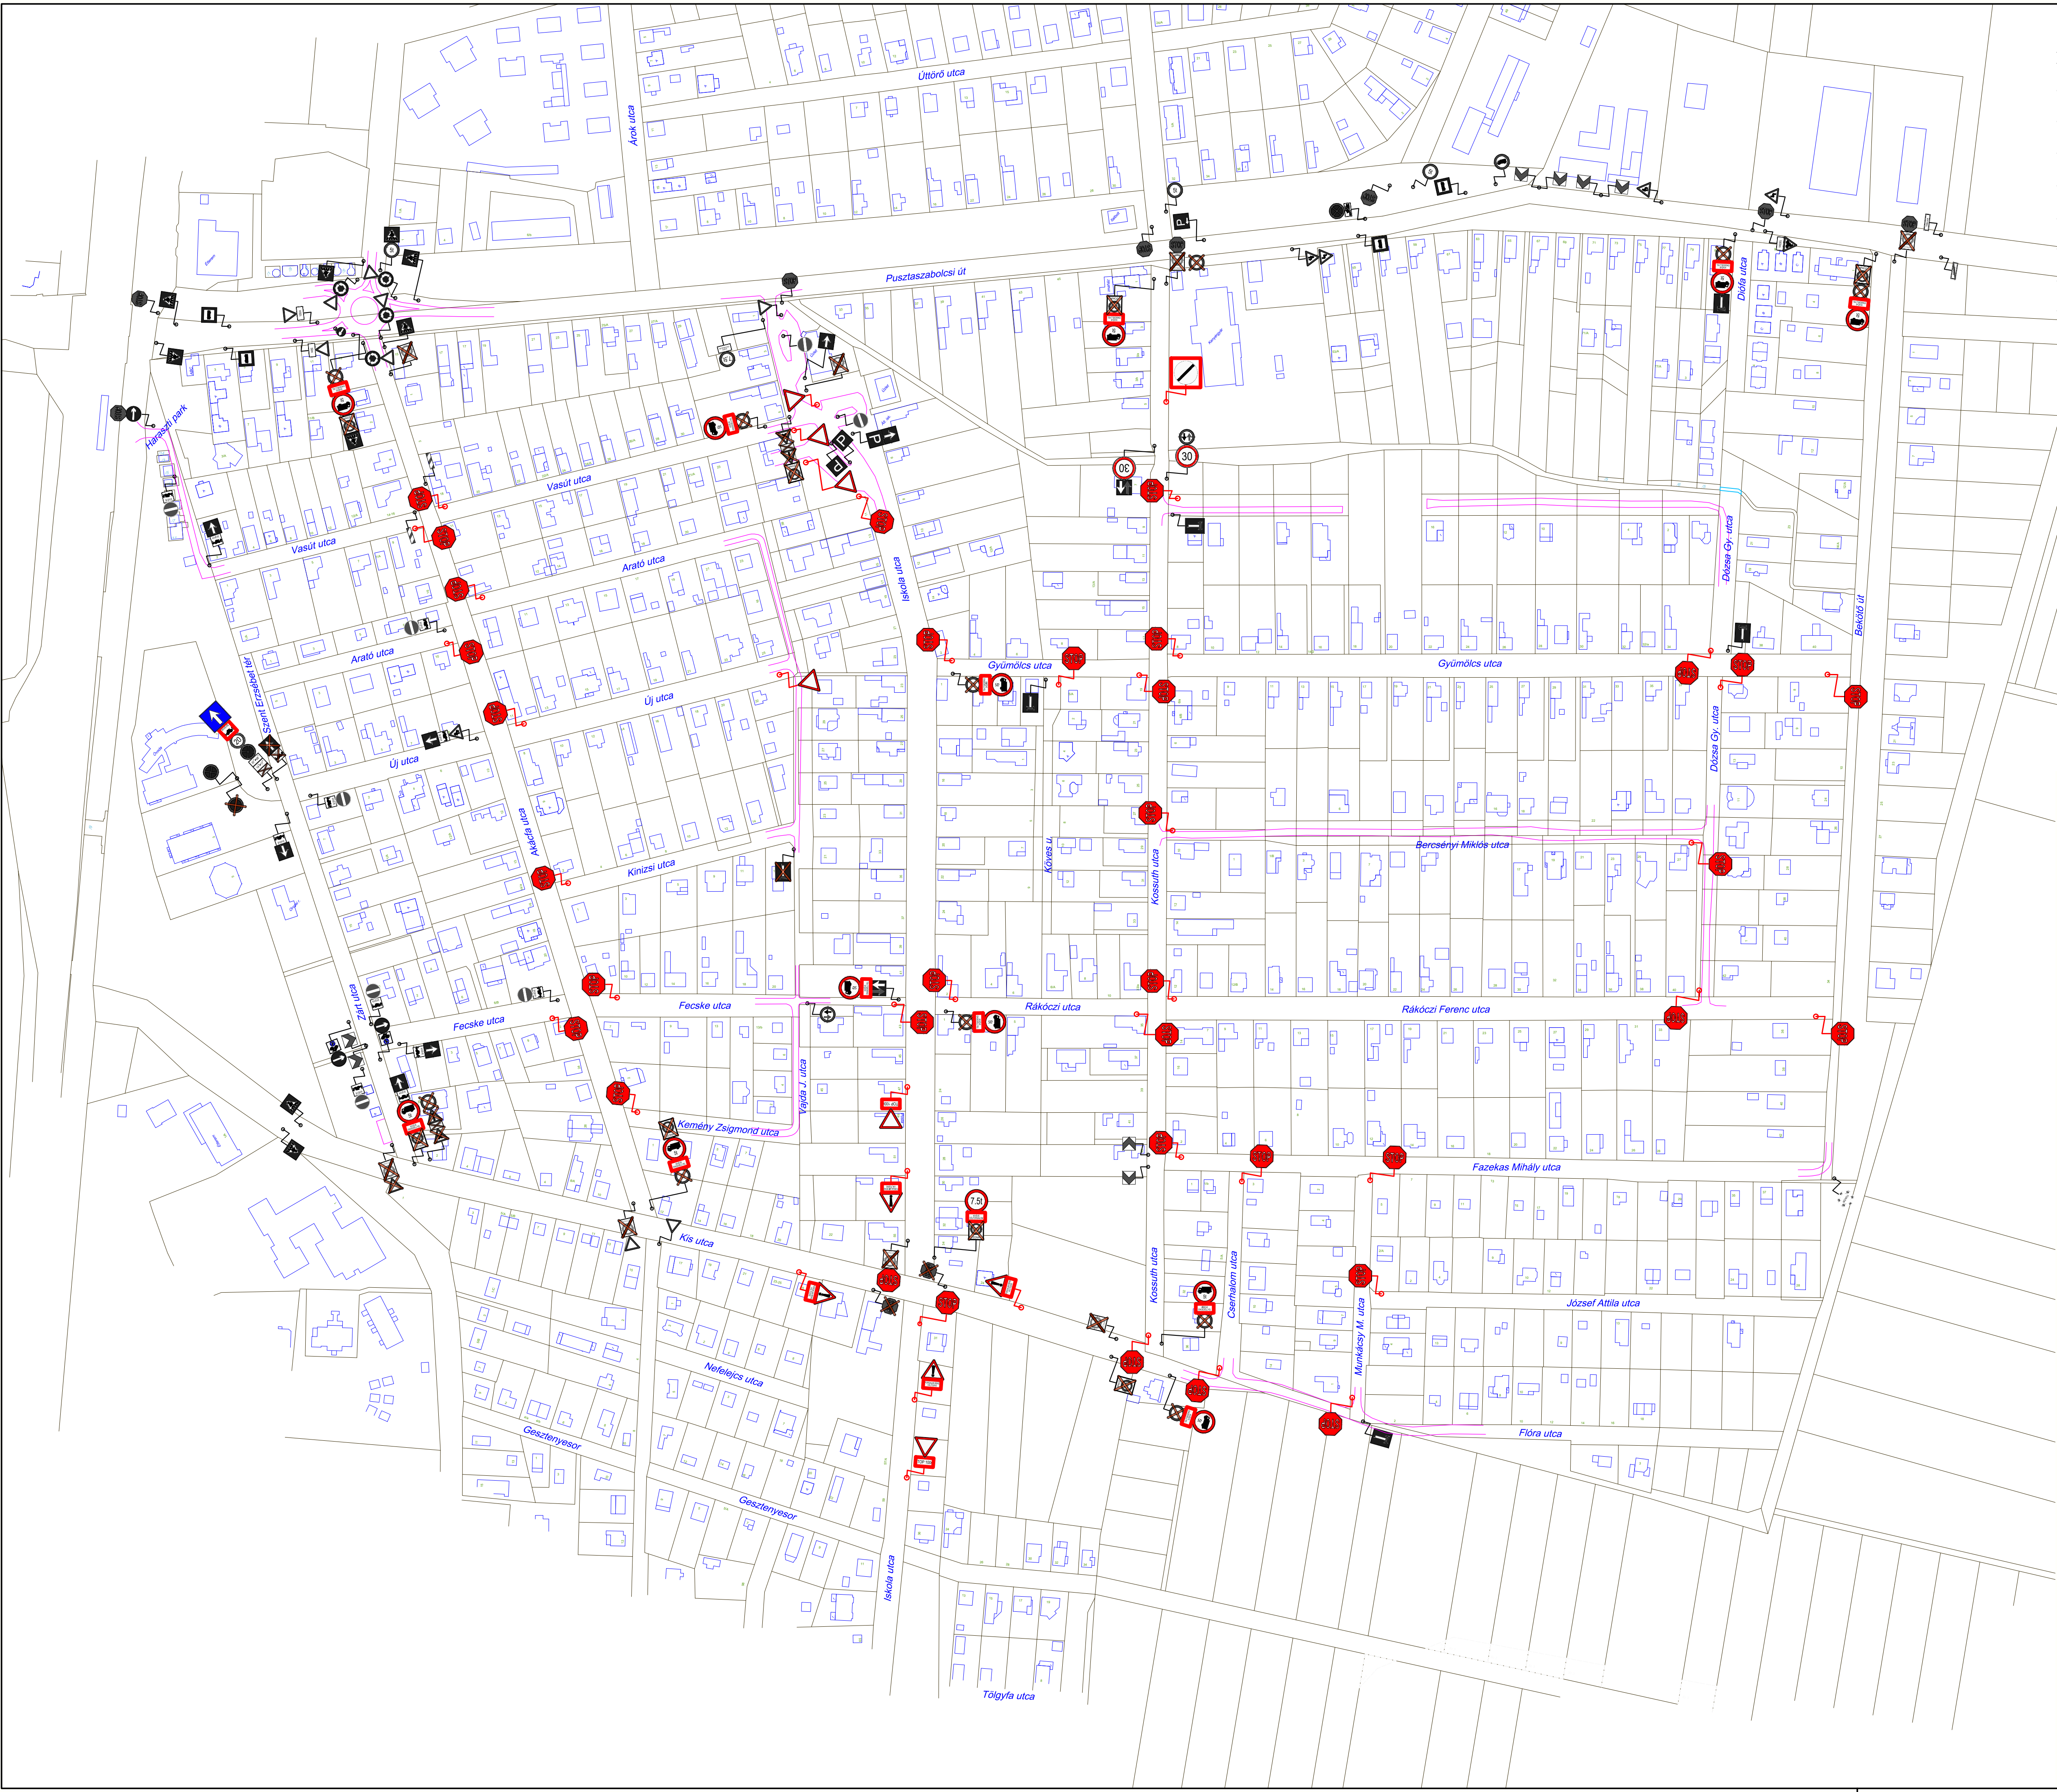

KÉRDÉSEK:

- Forgalmi rend változás
- Szent Erzsébet tér sok tábla
- Zárt utca - Kis utca egyirányú út, PARKOLÓ?
- Iskola utca - Kis utca forg. rend változás
- Kossuth utca - Kis utca elsőbbség?
- Kossuth utca 30 km/ó előfej sárga- fekete festése
- Kossuth, Akácfa, Iskola belső alárendelése
- Nagyon keskeny utak <> 50 km/ó

JELMAGYARÁZAT

Meglévő jelzőtábla, nem változik
(fekete-fehér tábla, fekete oszlopon)

Tervezett jelzőtábla, új oszlopon
(színes tábla, piros oszlopon)

Meglévő jelzőtábla, nem változik
(fekete-fehér tábla), és
tervezett jelzőtábla (színes tábla),
felszerelve a meglévő oszlopra
(fekete oszlopra)

Meglévő jelzőtábla megszűnik
(fekete-fehér tábla piros "X"-szel
áthúzva), és tervezett jelzőtábla
(színes tábla), felszerelve a meglévő
(fekete) oszlopra

Tervezett jelzőtáblák; mivel a
jelzőtábla eredetileg is fekete- fehér
színű (a rajzon így hasonlít a meglévő
táblákhoz), tervezett mivoltát a vastag
piros keret jelzi (ez csak jelzés a
rajzon, nem része a táblának)

 PÁLFFY GYÖRGY TERVEZŐ cím: 8142 Úrhida, Újszőlők út 52. mobil: +36 30 946 2283 e-mail: palffyterv@t-email.hu	
Terv száma: 93-03-10/24	Megrendelő: VELENCE VÁROS ÖNKORMÁNYZAT 2481 Velence, Tópart utca 26.
Rajz száma: 1	Terv tárgya: KORLÁTOZOTT SEBESSÉGŰ ÖVEZET KIEGÉSZÍTÉSÉNEK FELÜLVIZSGÁLATA A PUSZTASZABOLCSI ÚT NYUGATI OLDALÁN
Méretarány: M ₀ = 1:2000 M ₁ =	Rajz tárgya: FORGALOMTECHNIKAI HELYSZÍNRAJZ
Dátum: 2024.12.01.	Tervező: Pálffy György, KÉ-K, TK6, Th-k / 07-0808